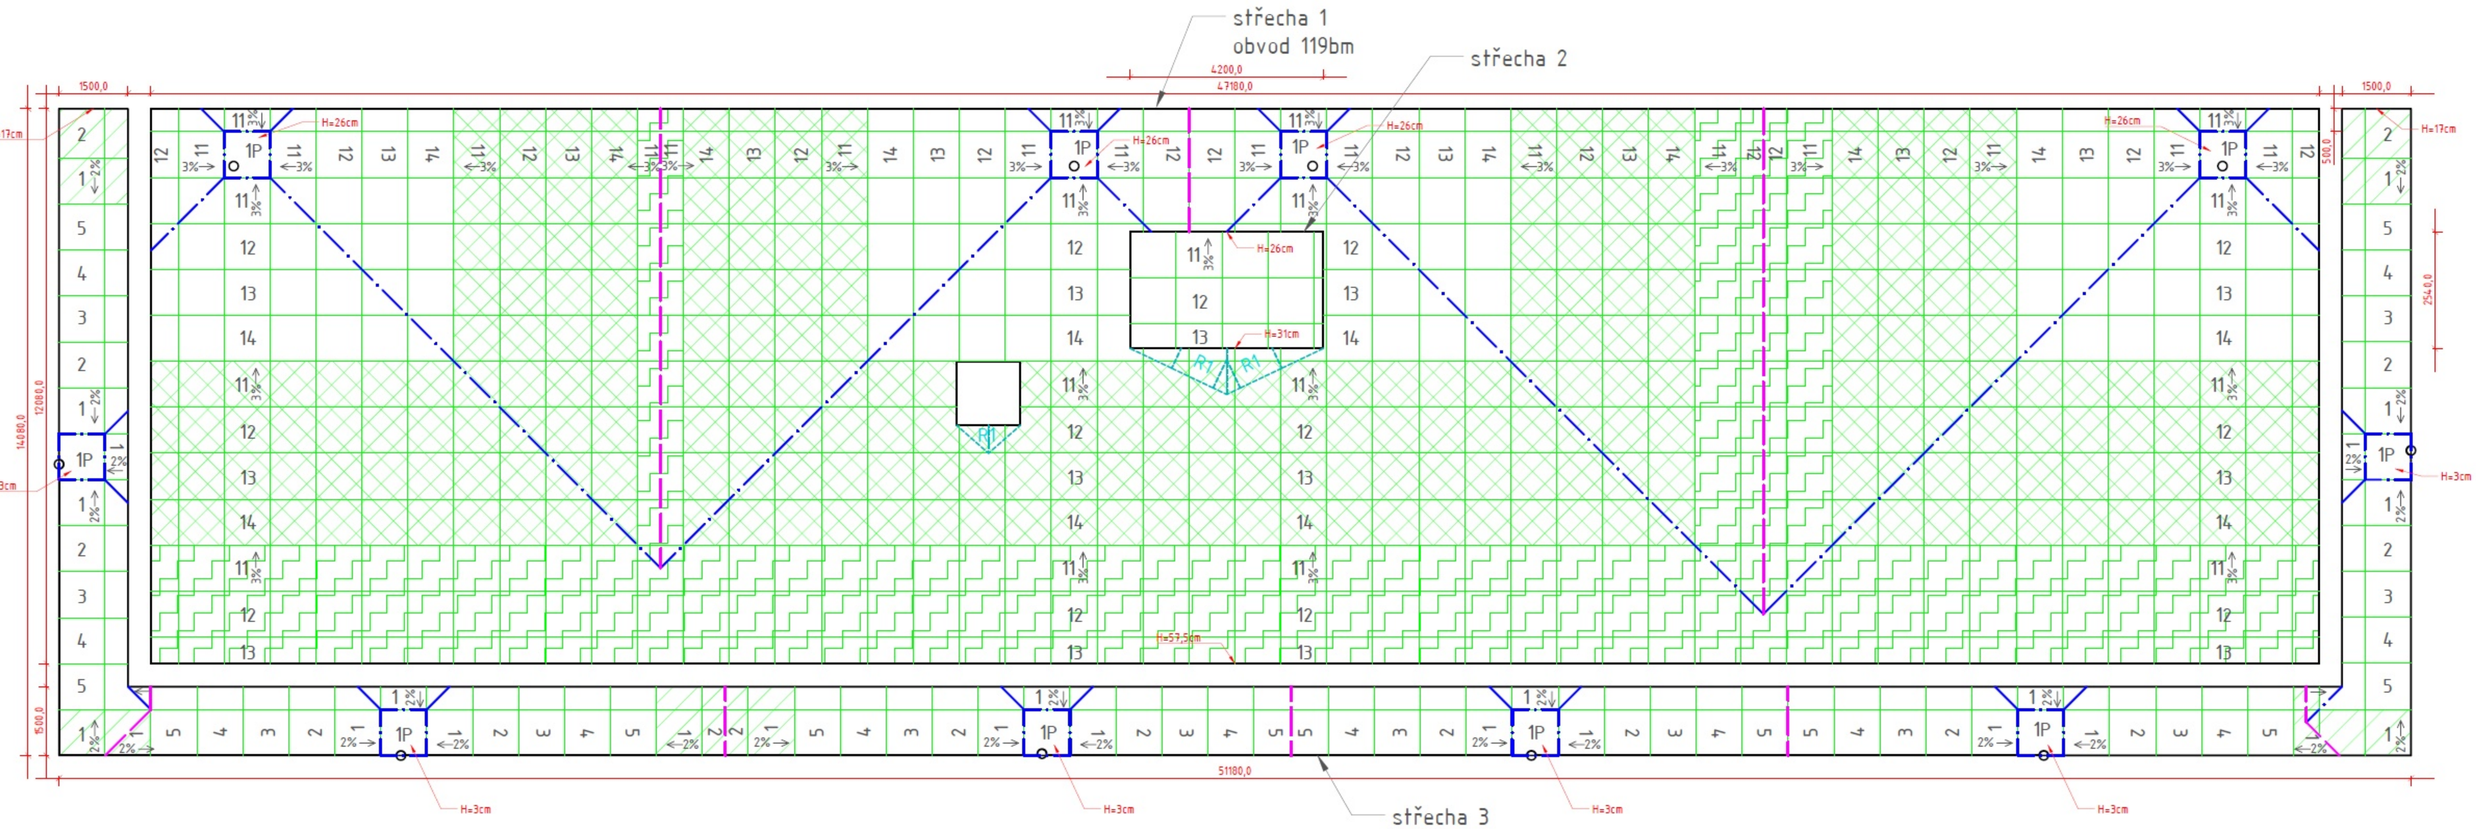


střecha 1

doporučená skladba (směrem od podkladu)

1. vrstva základní izolace 18+5cm
2. vrstva spádové klíny + podložné desky
3. vrstva rozháněcí klíny

střecha 2

doporučená skladba (směrem od podkladu)

1. vrstva základní izolace 18+5cm
2. vrstva spádové klíny + podložné desky

střecha 3

1 vrstva spádové klíny + podložné desky

úžlabí
rozvodí
rozháněcí klíny

podložná deska 10cm
podložná deska 12cm
podložná deska 2x12cm

Prosím, před objednáním závazně zkontrolovat!

	POZICE	ROZSAH SPÁDU / DRUH	SPÁD	ŠÍŘKA	DÉLKA
	v plánu	od-do (mm)	%	mm	mm
klíny styro EPS 100	1	30-50	2,00	1 000	1 000
	2	50-70	2,00	1 000	1 000
	3	70-90	2,00	1 000	1 000
	4	90-110	2,00	1 000	1 000
	5	110-130	2,00	1 000	1 000
	11	30-60	3,00	1 000	1 000
	12	60-90	3,00	1 000	1 000
	13	90-120	3,00	1 000	1 000
	14	120-150	3,00	1 000	1 000
	R1	5-45	4,00	1 000	1 000

Zakázka		
	Dodavatel: Styrotrade	Odběratel:
	Akce:	Místo:
	Datum:	Číslo zakázky: